

PLAN NOTAIRE

MAITRE D'OUVRAGE ARCHITECTE



HALL	LOT	TYPE	ETAGE
A	0023	T2	R+5

TABLEAU DES SURFACES



SÉJOUR	21,42 m <sup>2</sup>
CHAMBRE 1	13,56 m <sup>2</sup>
CUISINE	3,52 m <sup>2</sup>
SALLE DE BAIN	6,00 m <sup>2</sup>
DÉGAGEMENT	3,51 m <sup>2</sup>

SURFACE HABITABLE TOTALE 48,01 m<sup>2</sup>

BALCON 2,43 m<sup>2</sup>  
BALCON 5,62 m<sup>2</sup>

SURFACE EXT. TOTALE 8,05 m<sup>2</sup>

PLAN DE REPÉRAGE

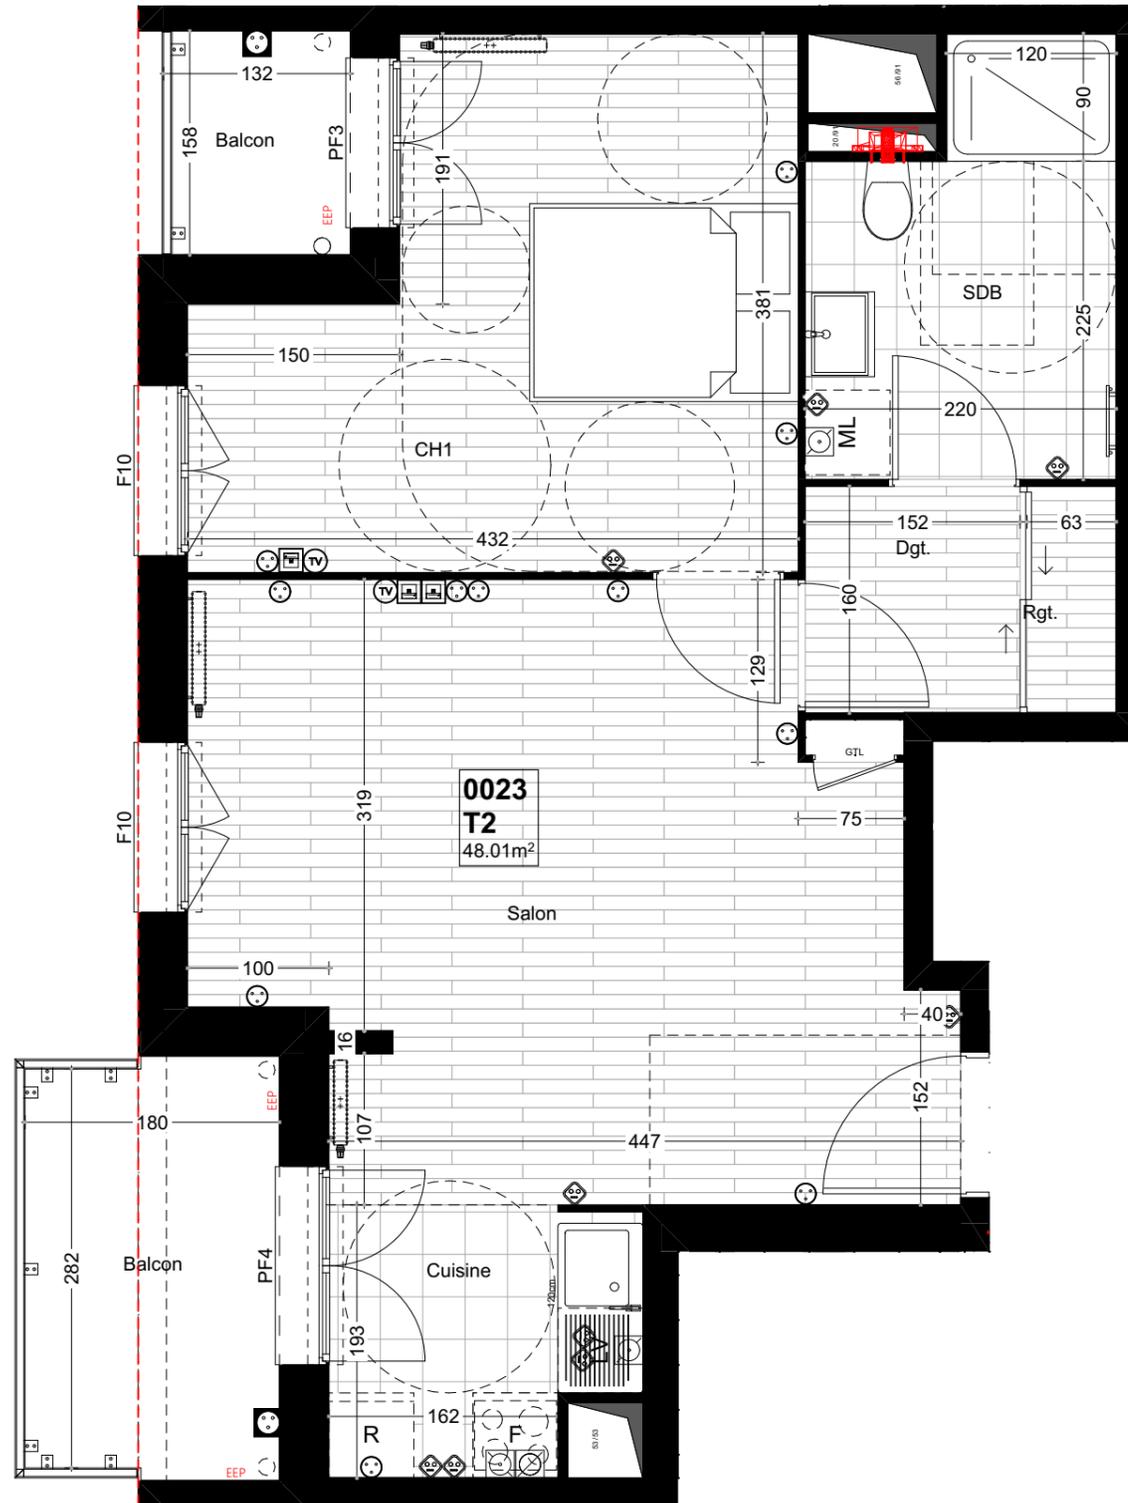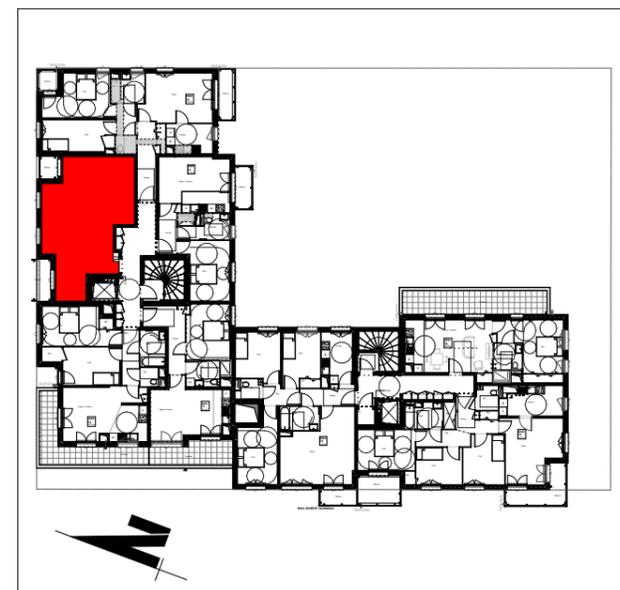

LEGENDE

	EVIER
	FOUR / PLAQUE DE CUISSON
	REFRIGERATEUR
	LAVE LINGE
	LAVE VAISSELLE
	RADIATEUR
	SECHE SERVIETTE
	FENÊTRE
	PORTE-FENÊTRE
	OSCILO-BATTANT
	COFFRE DE VOLET ROULANT



INDICE 13 - OCTOBRE 2023