

N de porte: B503

RÉSIDENCE ROBERT DOISNEAU

MAIL ROBERT DOISNEAU
ANTONY

PLAN NOTAIRE

MAITRE D'OUVRAGE ARCHITECTE



CUADRA
architectes

HALL	LOT	TYPE	ETAGE
B	0043	T4	R+5

TABEAU DES SURFACES


ENTRÉE	5,32 m²
SÉJOUR	23,67 m²
CHAMBRE 1	13,06 m²
CHAMBRE 2	10,78 m²
CHAMBRE 3	9,39 m²
RANGEMENT	1,00 m²
CUISINE	7,64 m²
WC	2,40 m²
SALLE DE BAIN	4,80 m²
DÉGAGEMENT	3,49 m²
CELLIER (HORS SHAB)	1,31 m²

SURFACE HABITABLE TOTALE	81,55 m²
--------------------------	----------

BALCON	3,00 m²
--------	---------


SURFACE EXT. TOTALE	3,00 m²
---------------------	---------

PLAN DE REPÉRAGE

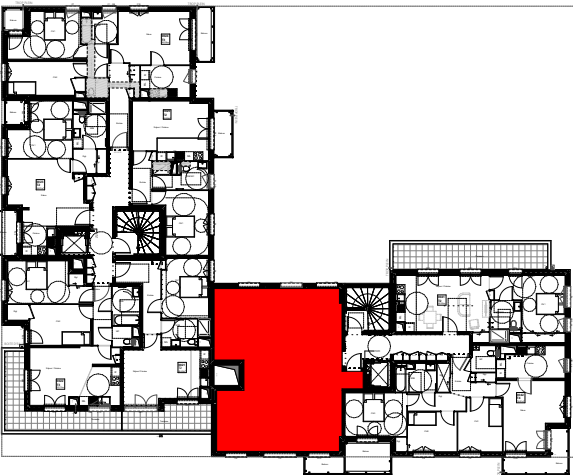

LEGENDE

	EVIER
	FOUR / PLAQUE DE CUISSON
	REFRIGERATEUR
	LAVE LINGE
	LAVE VAISSELLE
	RADIATEUR
	SECHE SERVIETTE
	FENÊTRE
	PORTE-FENÊTRE
	OSILO-BATTANT
	COFFRE DE VOLET ROULANT

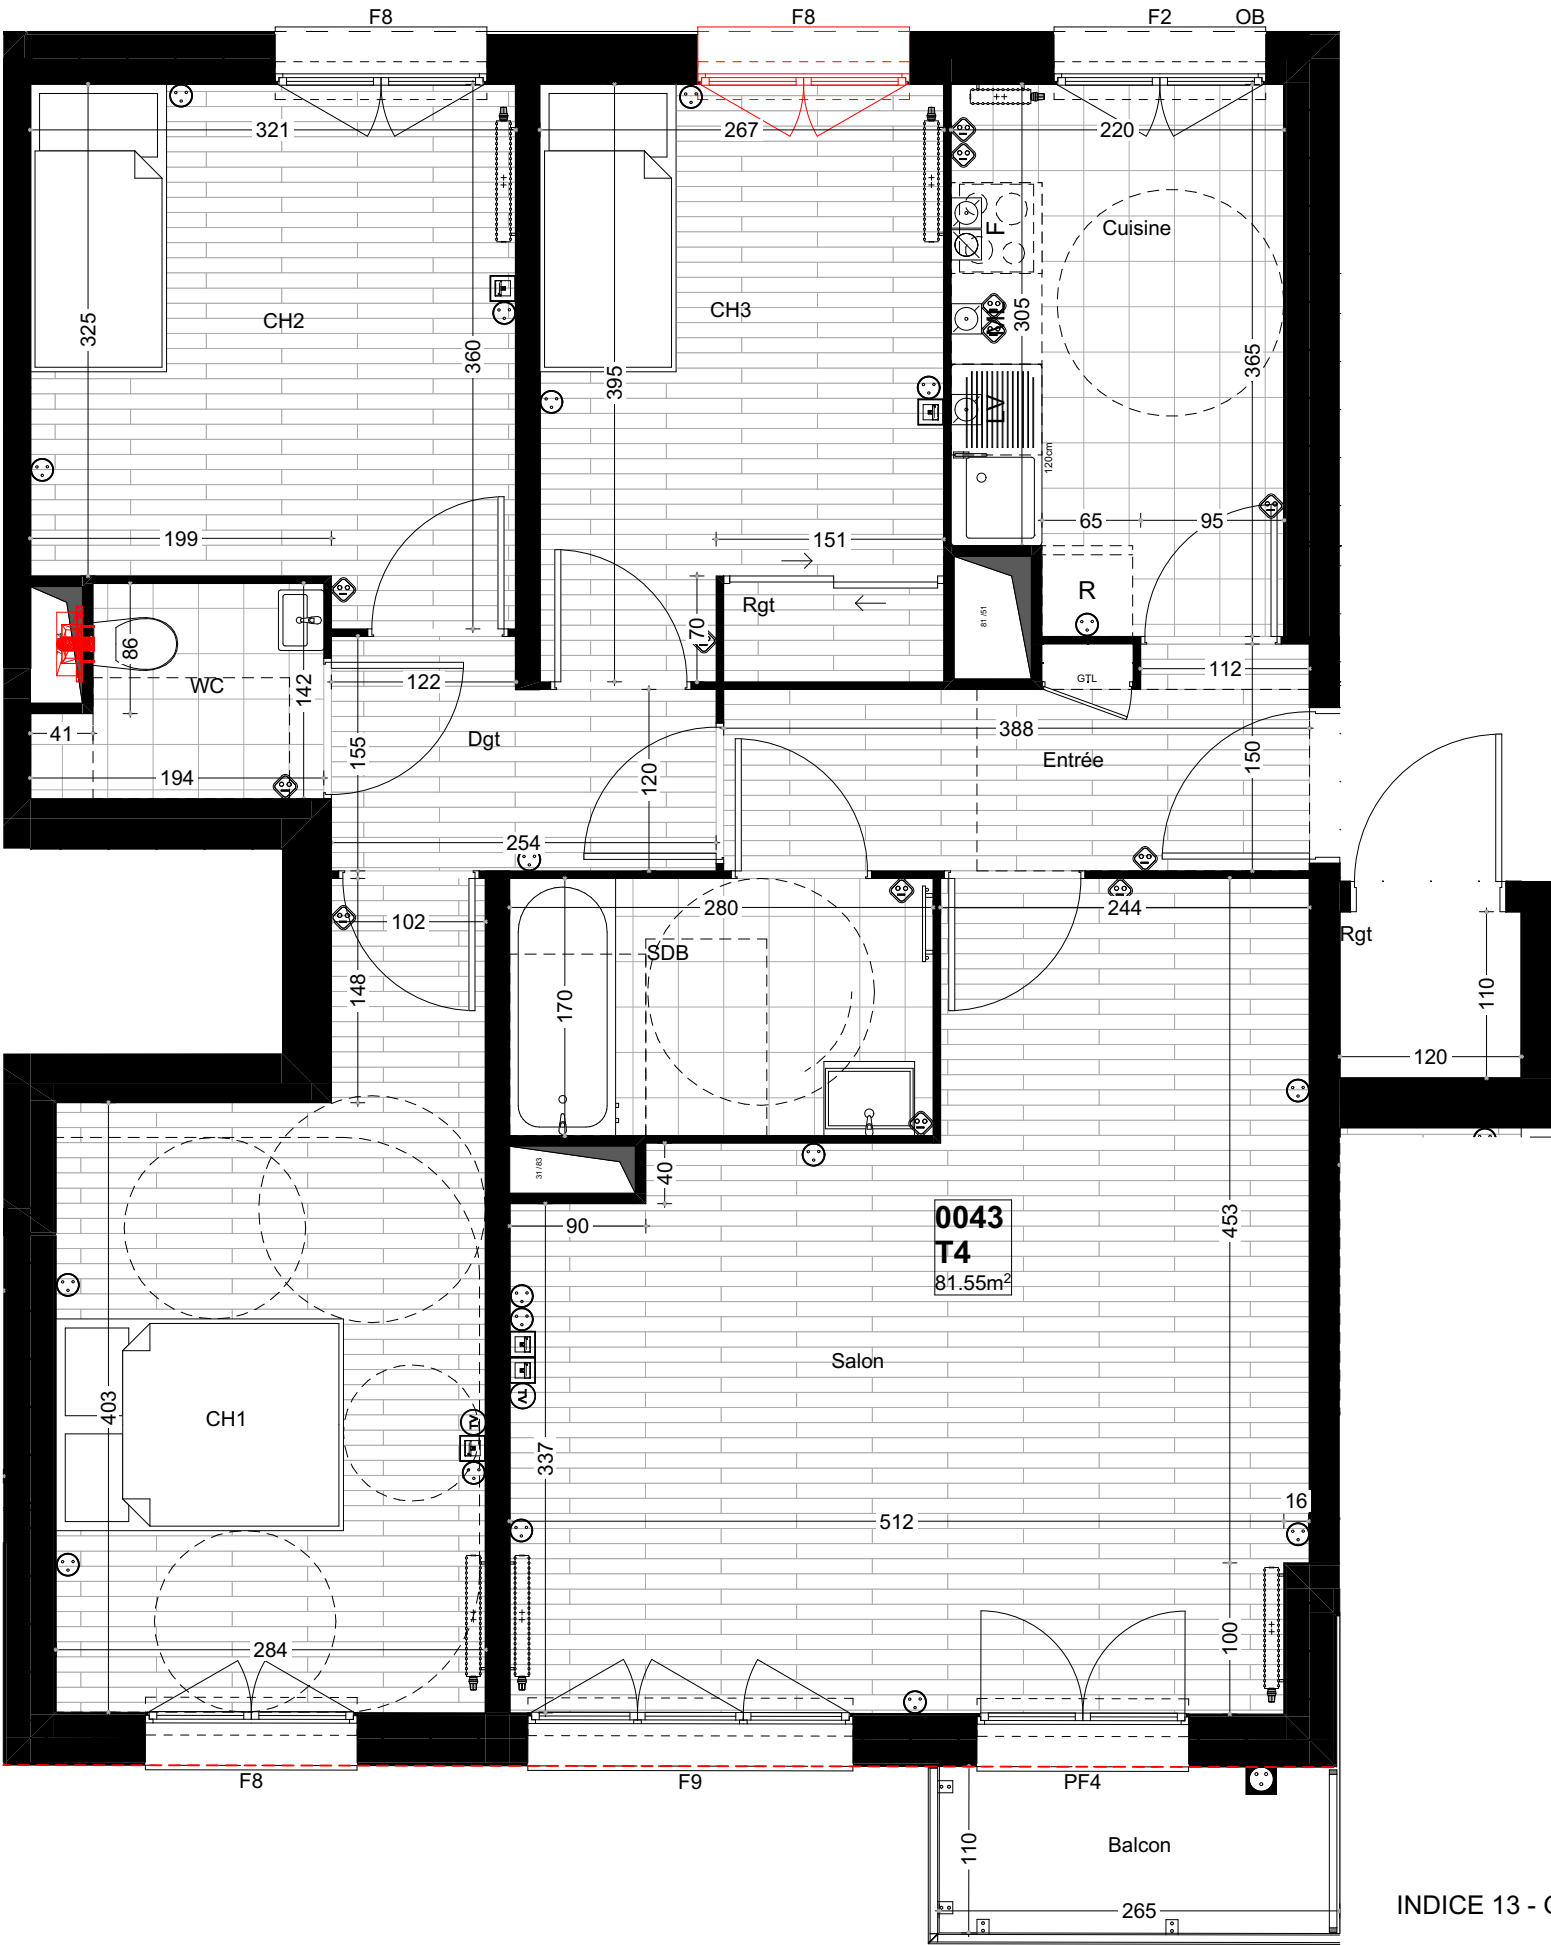

INDICE 13 - OCTOBRE 2023

NOTA : Plan de vente en l'état futur d'achèvement. Ce plan peut subir des modifications pour des raisons de construction ou d'amélioration. Les côtes et les surfaces sont données sous réserve des impératifs techniques ou des tolérances d'exécution.